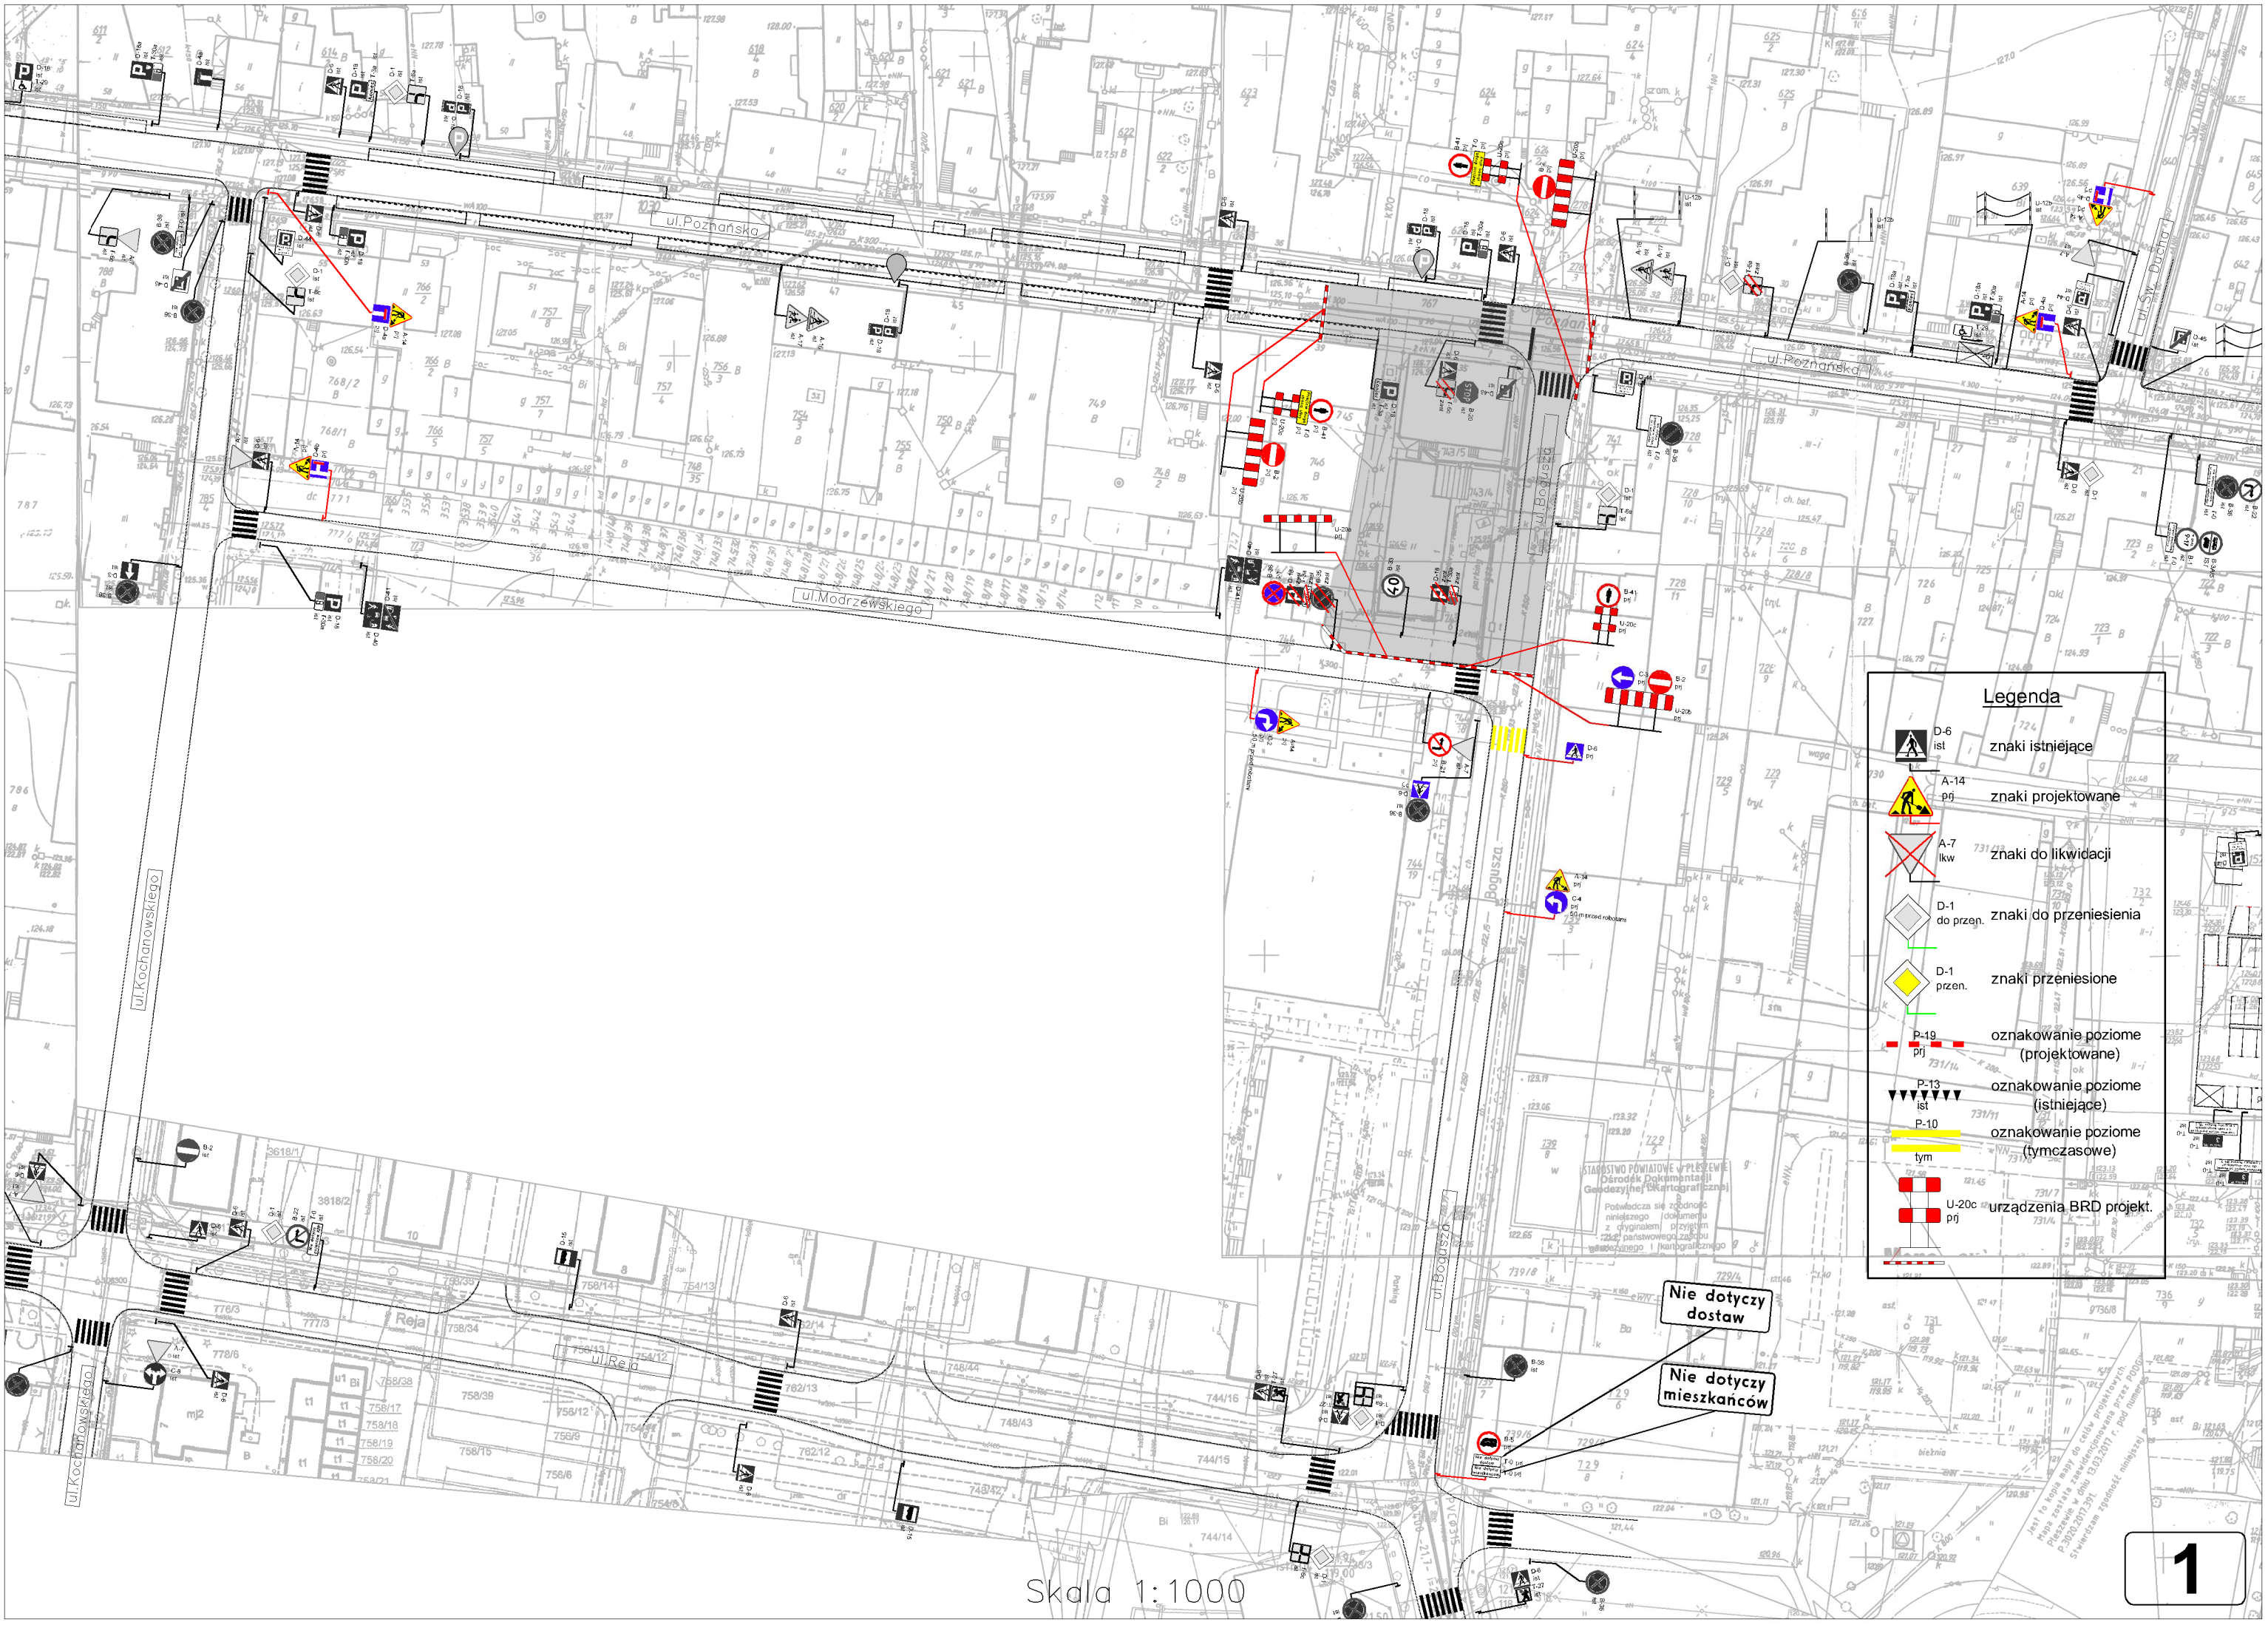

ul.Poznańska
ul.Modrzewskiego
ul.Kochanowskiego
ul.Reja
ul.Bogusza
Legenda
D-6 ist znaki istniejące
A-14 prj znaki projektowane
A-7 lkw znaki do likwidacji
D-1 do przen. znaki do przeniesienia
D-1 przen. znaki przeniesione
P-19 prj oznakowanie poziome (projektowane)
P-13 ist oznakowanie poziome (istniejące)
P-10 tym oznakowanie poziome (tymczasowe)
U-20c prj urządzenia BRD projekt.
Nie dotyczy dostaw
Nie dotyczy mieszkańców
Skala 1:1000
1